

ВНЕСЕНИЕ ИЗМЕНЕНИЙ В ГЕНЕРАЛЬНЫЙ ПЛАН ГОРОДСКОГО ОКРУГА КЛИН МОСКОВСКОЙ ОБЛАСТИ ПРИМЕНИТЕЛЬНО К ЗЕМЕЛЬНЫМ УЧАСТКАМ С КАДАСТРОВЫМИ НОМЕРАМИ 50:03:0000000:13517, 50:03:0040280:7122, 50:03:0040280:7118

КАРТА ФУНКЦИОНАЛЬНЫХ ЗОН ГОРОДСКОГО ОКРУГА КЛИН ПРИМЕНИТЕЛЬНО К ЗЕМЕЛЬНЫМ УЧАСТКАМ С КАДАСТРОВЫМИ НОМЕРАМИ 50:03:0000000:13517, 50:03:0040280:7122, 50:03:0040280:7118

УСЛОВНЫЕ ОБОЗНАЧЕНИЯ


Границы

- утвержденные границы населенных пунктов *
- земельных участков, поставленных на кадастровый учет
- территория земельных участков с кадастровыми номерами 50:03:0000000:13517, 50:03:0040280:7122, 50:03:0040280:7118, в отношении которых разрабатывается проект внесения изменений в генеральный план

Функциональные зоны

- П** Производственная зона
- P1** Зона озелененных и благоустроенных территорий
- СПЗ** Объектов обработки, утилизации, обезвреживания, размещения твердых коммунальных отходов

* Отображаются в целях информационной целостности документа и утверждению в составе внесения изменений в генеральный план не подлежат.

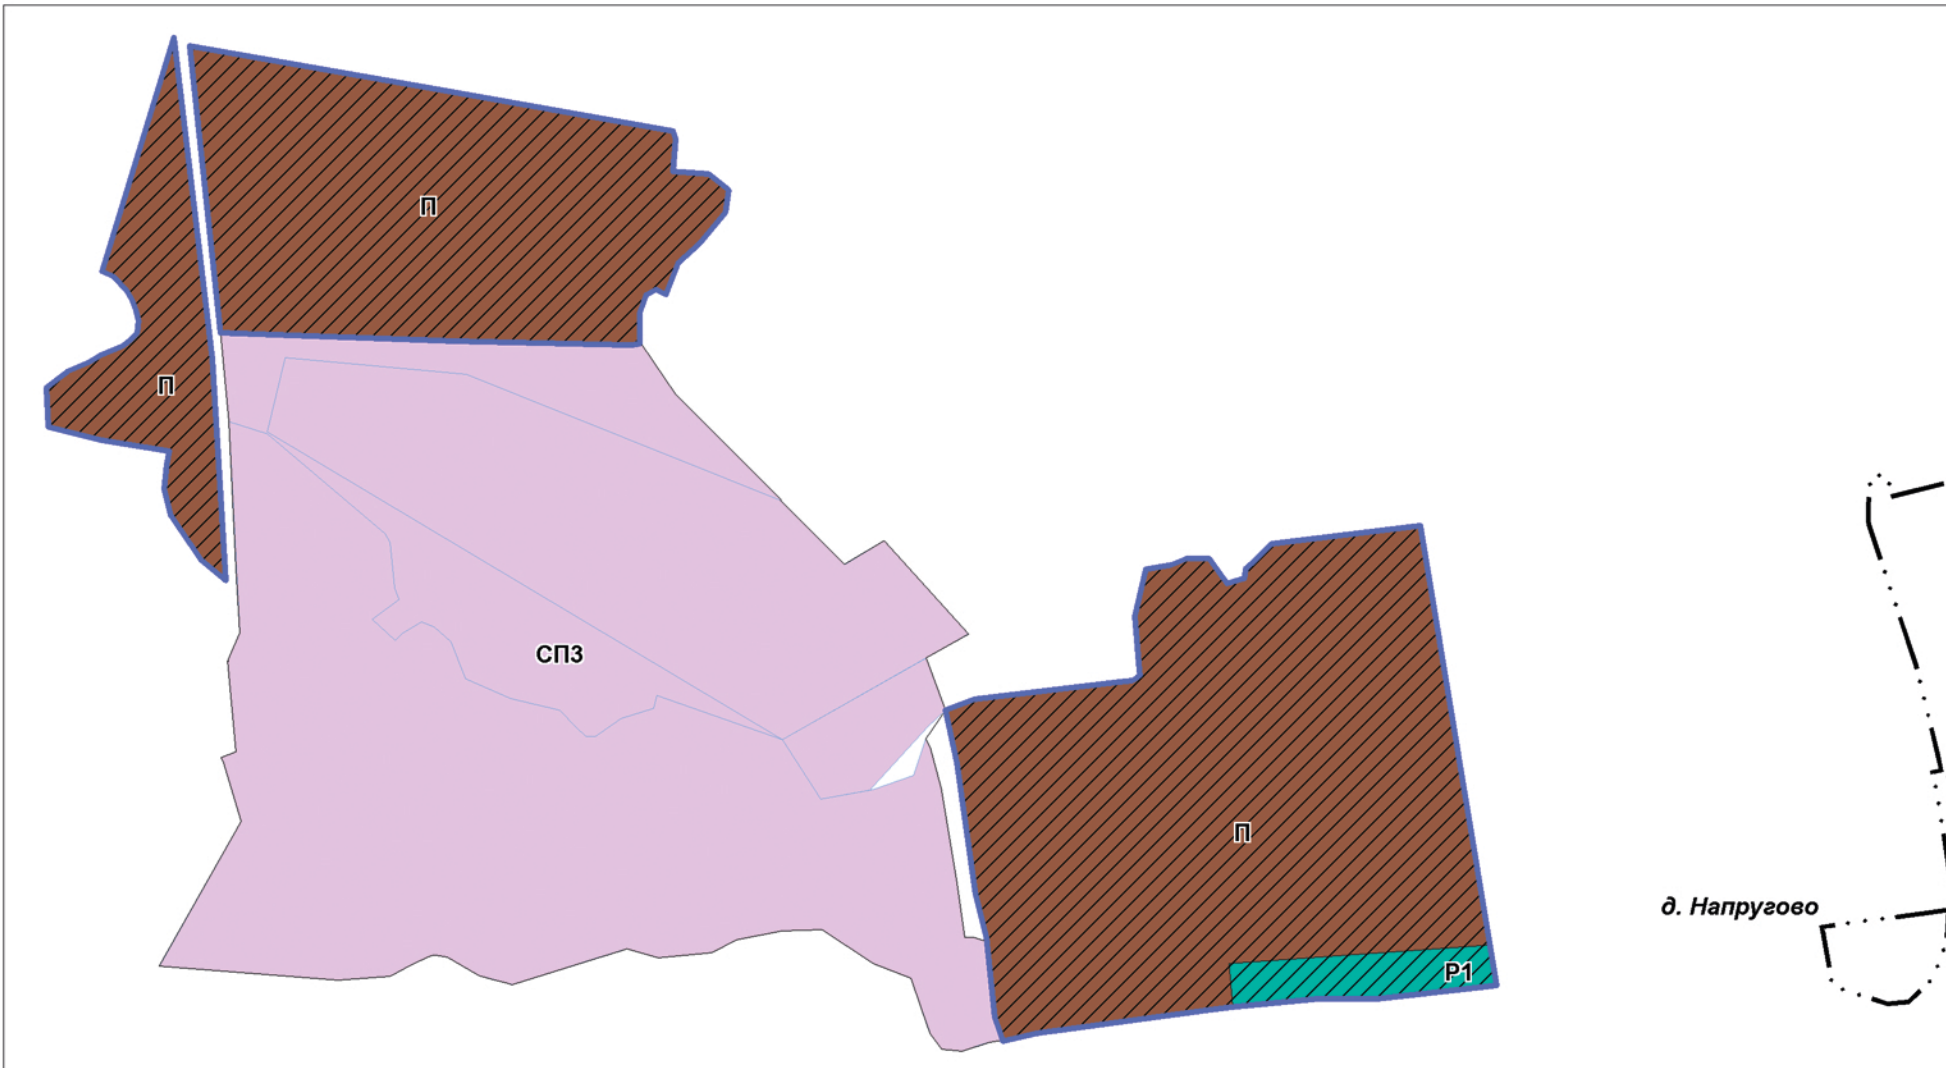

Должность	ФИО	Подпись	Дата	Договор № 30-2022 от 22.03.2022 г			
Рук. центра	Богачев П.С.			Московская область, Городской округ Клин			
Нач. отдела	Макаров Н. В.						
ГАП	Михайлова Е.Д.						
				Внесение изменений в генеральный план городского округа Клин Московской области применительно к земельным участкам с кадастровыми номерами 50:03:0000000:13517, 50:03:0040280:7122, 50:03:0040280:7118	Стадия	Лист	Листов
						2	2
Проверил	Макаров Н.В.			Карта функциональных зон городского округа Клин применительно к земельным участкам с кадастровыми номерами 50:03:0000000:13517, 50:03:0040280:7122, 50:03:0040280:7118 М 1:10000	НИ и ПИ градостроительства ГАУ МО "НИИПИ градостроительства"		