


ВНЕСЕНИЕ ИЗМЕНЕНИЙ В ГЕНЕРАЛЬНЫЙ ПЛАН ГОРОДСКОГО ОКРУГА КЛИН МОСКОВСКОЙ ОБЛАСТИ ПРИМЕНИТЕЛЬНО К ЗЕМЕЛЬНЫМ УЧАСТКАМ С КАДАСТРОВЫМИ НОМЕРАМИ 50:03:0000000:13517, 50:03:0040280:7122, 50:03:0040280:7118

КАРТА ГРАНИЦ НАСЕЛЕННЫХ ПУНКТОВ ПРИМЕНИТЕЛЬНО К ЗЕМЕЛЬНЫМ УЧАСТКАМ С КАДАСТРОВЫМИ НОМЕРАМИ 50:03:0000000:13517, 50:03:0040280:7122, 50:03:0040280:7118

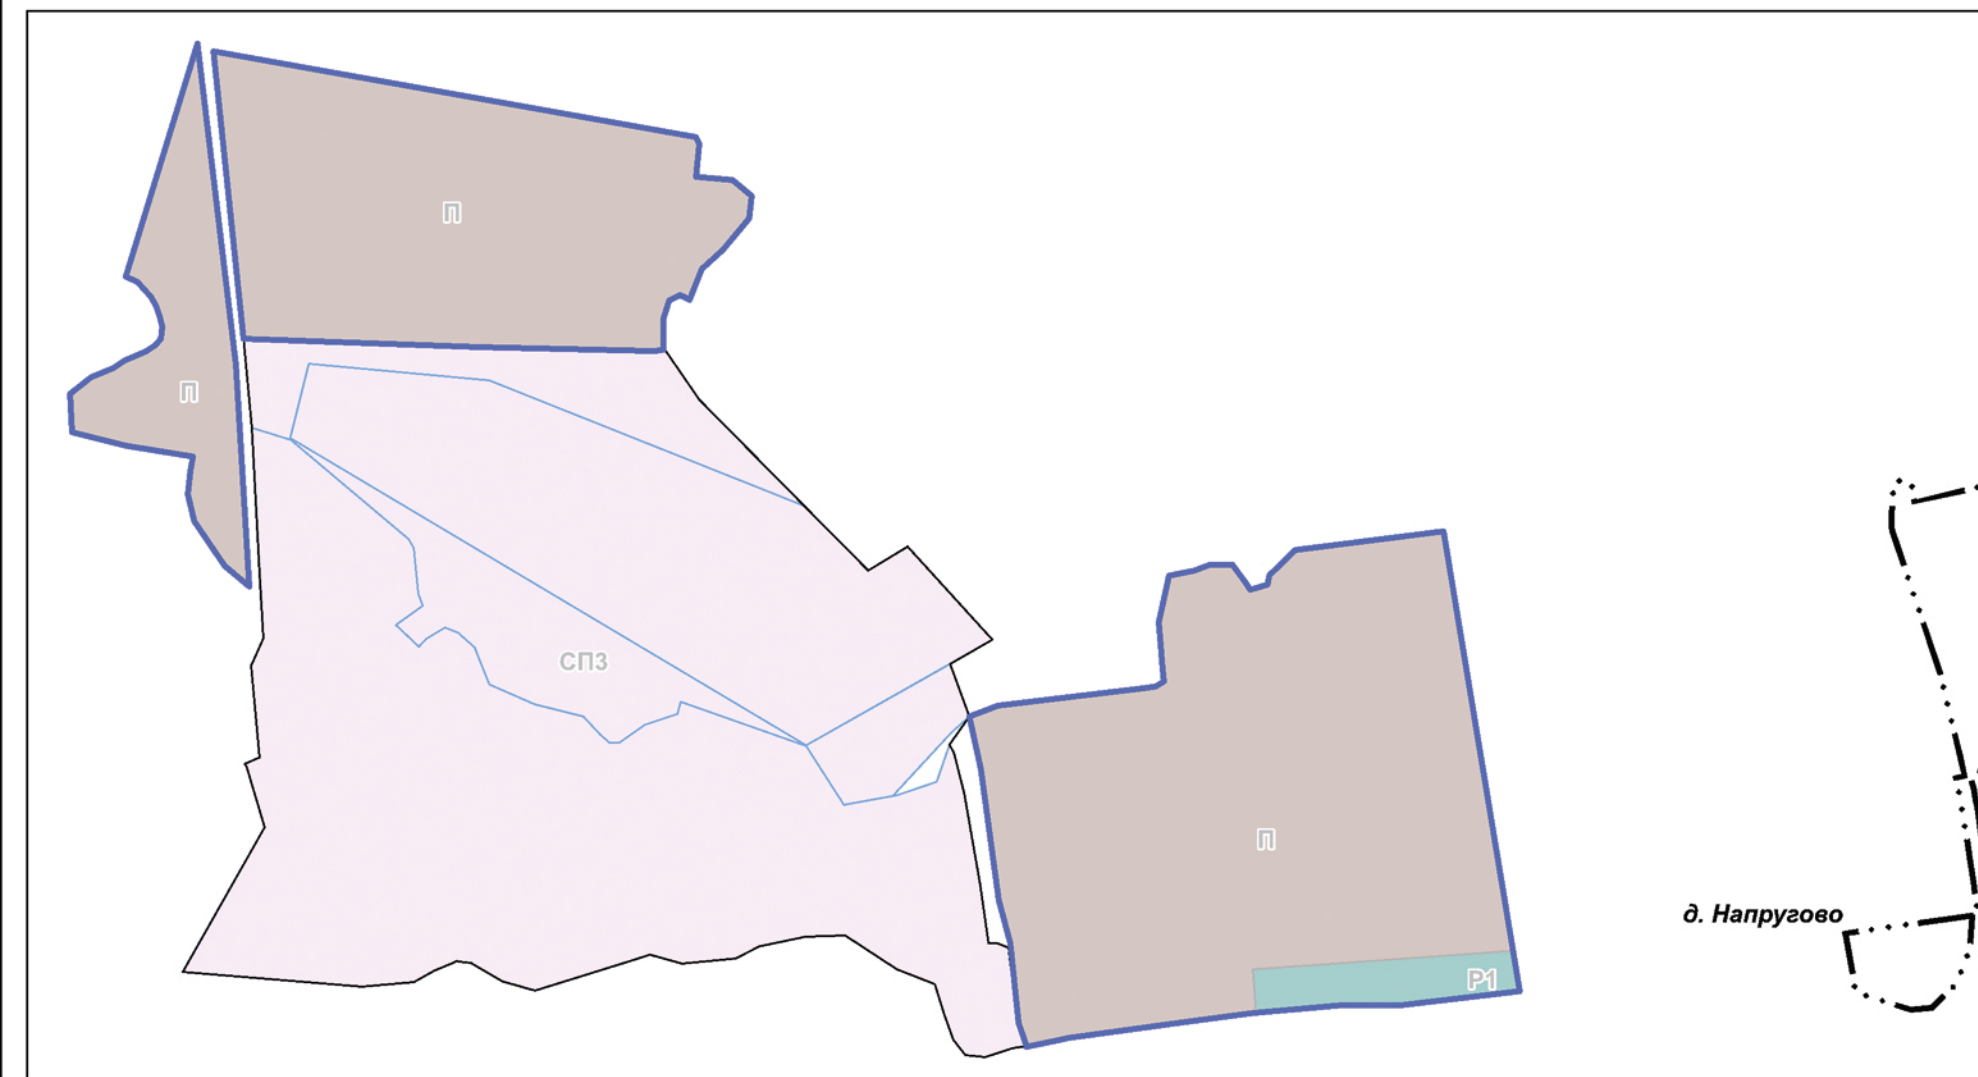

УСЛОВНЫЕ ОБОЗНАЧЕНИЯ

Границы

- утвержденные границы населенных пунктов *
- земельных участков, поставленных на кадастровый учет
- территория земельных участков с кадастровыми номерами 50:03:0000000:13517, 50:03:0040280:7122, 50:03:0040280:7118

сущ

план

Функциональные зоны

- Производственная зона
- Зона озелененных и благоустроенных территорий
- Объектов обработки, утилизации, обезвреживания, размещения твердых коммунальных отходов

* Отображаются в целях информационной целостности документа и утверждению в составе внесения изменений в генеральный план не подлежат.

ЗЕМЕЛЬНЫЕ УЧАСТКИ С КАДАСТРОВЫМИ НОМЕРАМИ 50:03:0000000:13517, 50:03:0040280:7122, 50:03:0040280:7118 РАСПОЛОЖЕНЫ ВНЕ ГРАНИЦ НАСЕЛЕННЫХ ПУНКТОВ

д. Напругово

Должность	ФИО	Подпись	Дата	Договор № 30-2022 от 22.03.2022 г			
Рук. центра	Богачев П.С.			Московская область, Городской округ Клин			
Нач. отдела	Макаров Н. В.						
ГАП	Михайлова Е.Д.						
				Внесение изменений в генеральный план городского округа Клин Московской области применительно к земельным участкам с кадастровыми номерами 50:03:0000000:13517, 50:03:0040280:7122, 50:03:0040280:7118	Стадия	Лист	Листов
						1	2
Проверил	Макаров Н.В.			Карта границ населенных пунктов применительно к земельным участкам с кадастровыми номерами 50:03:0000000:13517, 50:03:0040280:7122, 50:03:0040280:7118 М 1:10000	НИ и ПИ градостроительства ГАОУ МО "НИИПИ градостроительства"		