


ПРОЕКТ ВНЕСЕНИЯ ИЗМЕНЕНИЙ В ГЕНЕРАЛЬНЫЙ ПЛАН ГОРОДСКОГО ОКРУГА КЛИН МОСКОВСКОЙ ОБЛАСТИ ПРИМЕНительно К ЧАСТИ НАСЕЛЕННОГО ПУНКТА Г. КЛИН

КАРТА ГРАНИЦ ТЕРРИТОРИЙ, ЗОН ОХРАНЫ И ЗАЩИТНЫХ ЗОН ОБЪЕКТОВ КУЛЬТУРНОГО НАСЛЕДИЯ ПРИМЕНительно К ЧАСТИ НАСЕЛЕННОГО ПУНКТА Г. КЛИН

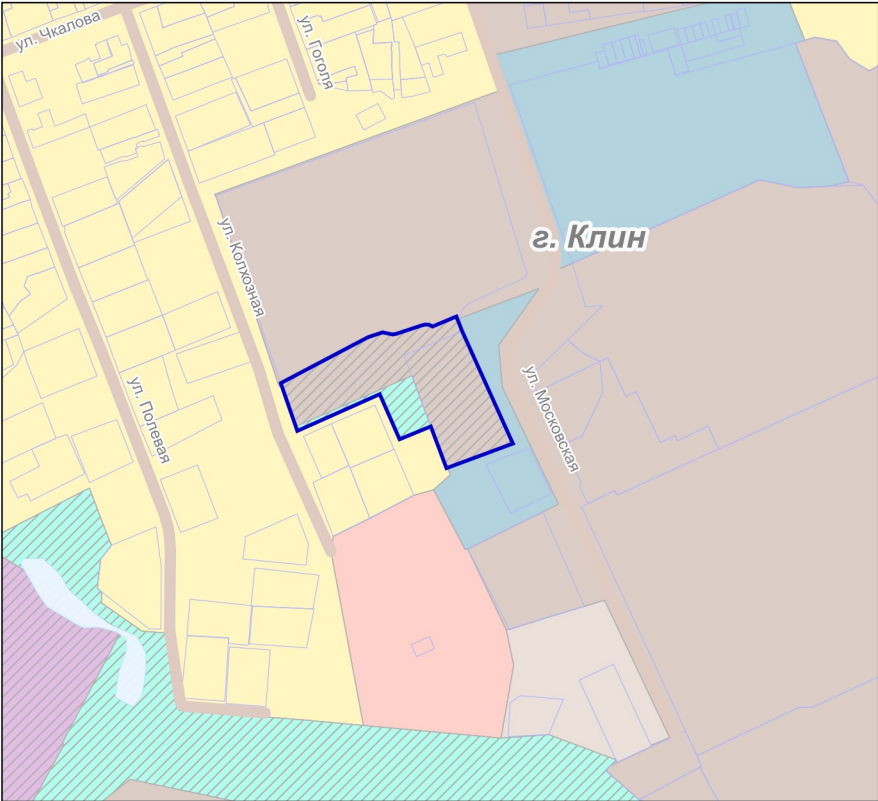

УСЛОВНЫЕ ОБОЗНАЧЕНИЯ

- Границы**
- населенного пункта г. Кли́н (утвержденные)*
 - разработки генерального плана**
 - земельных участков, поставленных на кадастровый учет
- Территории**
- производственные
 - озелененные (лесопарки, парки, сады, скверы, бульвары, городские леса и другие)
 - планируемые

Территории, зоны охраны и защитные зоны объектов культурного наследия в границах рассматриваемой территории отсутствуют

* Рассматриваемая территория расположена в границах г. Кли́н. Утвержденные границы населенных пунктов отображены в информационных целях и не являются предметом утверждения данного генерального плана.

** Территории и объекты вне границ разработки отображены в информационных целях и утверждению в составе данного генерального плана не подлежат

| Должность | ФИО | Подпись | Дата | Договор № 345-2025-Э от 01.10.2025 | | | |
|--------------------------------|---------------|---------|------|--|--------------------------------------|------|--------|
| Руководитель МГП | П.С. Богачев | | | Московская область, городской округ Кли́н | | | |
| Зам. нач. отд. №3 МГП | Н.В. Макаров | | | | | | |
| Ведущий инженер отдела № 3 МГП | Е.В. Кимяева | | | | | | |
| Ведущий инженер отд. №3 МГП | Е.А. Баранова | | | Проект внесения изменений в генеральный план городского округа Кли́н Московской области применительно к части населенного пункта г. Кли́н | Стадия | Лист | Листов |
| | | | | | | 1 | 1 |
| | | | | | | | |
| | | | | Карта границ территорий, зон охраны и защитных зон объектов культурного наследия применительно к части населенного пункта г. Кли́н Масштаб 1:5000 | НИИПИ градостроительства | | |
| | | | | | ГАУ МО «НИИПИ градостроительства» | | |
| Проверил | Н.В. Макаров | | | | | | |