


ПРОЕКТ ВНЕСЕНИЯ ИЗМЕНЕНИЙ В ГЕНЕРАЛЬНЫЙ ПЛАН ГОРОДСКОГО ОКРУГА КЛИН МОСКОВСКОЙ ОБЛАСТИ ПРИМЕНИТЕЛЬНО К ЧАСТИ НАСЕЛЕННОГО ПУНКТА Г. КЛИН

КАРТА ПЛАНИРУЕМОГО РАЗВИТИЯ ИНЖЕНЕРНЫХ КОММУНИКАЦИЙ И СООРУЖЕНИЙ В ГРАНИЦАХ ГОРОДСКОГО ОКРУГА КЛИН ПРИМЕНИТЕЛЬНО К ЧАСТИ НАСЕЛЕННОГО ПУНКТА Г. КЛИН

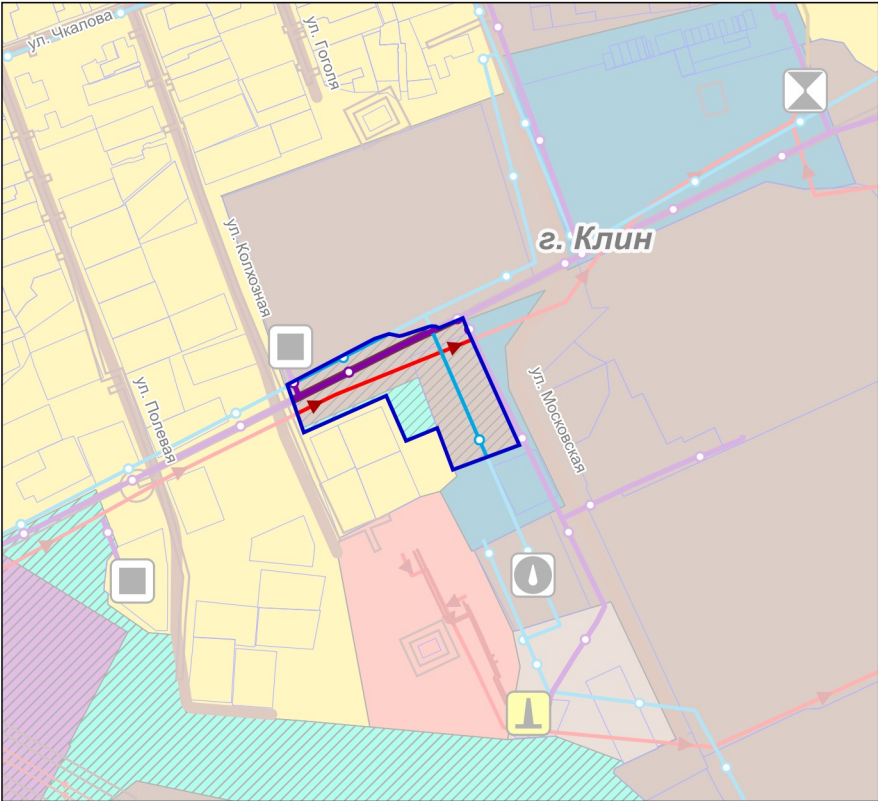

УСЛОВНЫЕ ОБОЗНАЧЕНИЯ

Границы

- населенного пункта г. Клин (утвержденные)*
- разработки генерального плана**
- земельных участков, поставленных на кадастровый учет

Территории

- производственные
- озелененные (лесопарки, парки, сады, скверы, бульвары, городские леса и другие)
- планируемые

Объекты инженерной инфраструктуры

- газопровод распределительный высокого давления
- водопровод
- канализация самотечная

Зоны с особыми условиями территории

- охранная зона газопроводов и систем газоснабжения

* Рассматриваемая территория расположена в границах г. Клин. Утвержденные границы населенных пунктов отображены в информационных целях и не являются предметом утверждения данного генерального плана.

** Территории и объекты вне границ разработки отображены в информационных целях и утверждению в составе данного генерального плана не подлежат

Должность	ФИО	Подпись	Дата	Договор № 345-2025-Э от 01.10.2025				
Руководитель МГП	П.С. Богачев			Московская область, городской округ Клин				
Зам. нач. отд. №3 МГП	Н.В. Макаров							
Ведущий инженер отдела № 3 МГП	Е.В. Кимяева							
Ведущий инженер отд. №3 МГП	Е.А. Баранова			Проект внесения изменений в генеральный план городского округа Клин Московской области применительно к части населенного пункта г. Клин	Стадия	Лист	Листов	
						3	7	
					Карта планируемого развития инженерных коммуникаций и сооружений в границах городского округа Клин применительно к части населенного пункта г. Клин	НИИПИ градостроительства		
						ГАУ МО «НИИПИ градостроительства»		
Проверил	Н.В. Макаров			Масштаб 1:5000				