


ПРОЕКТ ВНЕСЕНИЯ ИЗМЕНЕНИЙ В ГЕНЕРАЛЬНЫЙ ПЛАН ГОРОДСКОГО ОКРУГА КЛИН МОСКОВСКОЙ ОБЛАСТИ ПРИМЕНИТЕЛЬНО К ЧАСТИ НАСЕЛЕННОГО ПУНКТА Г. КЛИН

КАРТА ГРАНИЦ ЗОН НЕГАТИВНОГО ВОЗДЕЙСТВИЯ СУЩЕСТВУЮЩИХ И ПЛАНИРУЕМЫХ ОБЪЕКТОВ КАПИТАЛЬНОГО СТРОИТЕЛЬСТВА МЕСТНОГО ЗНАЧЕНИЯ ГОРОДСКОГО ОКРУГА КЛИН ПРИМЕНИТЕЛЬНО К ЧАСТИ НАСЕЛЕННОГО ПУНКТА Г. КЛИН

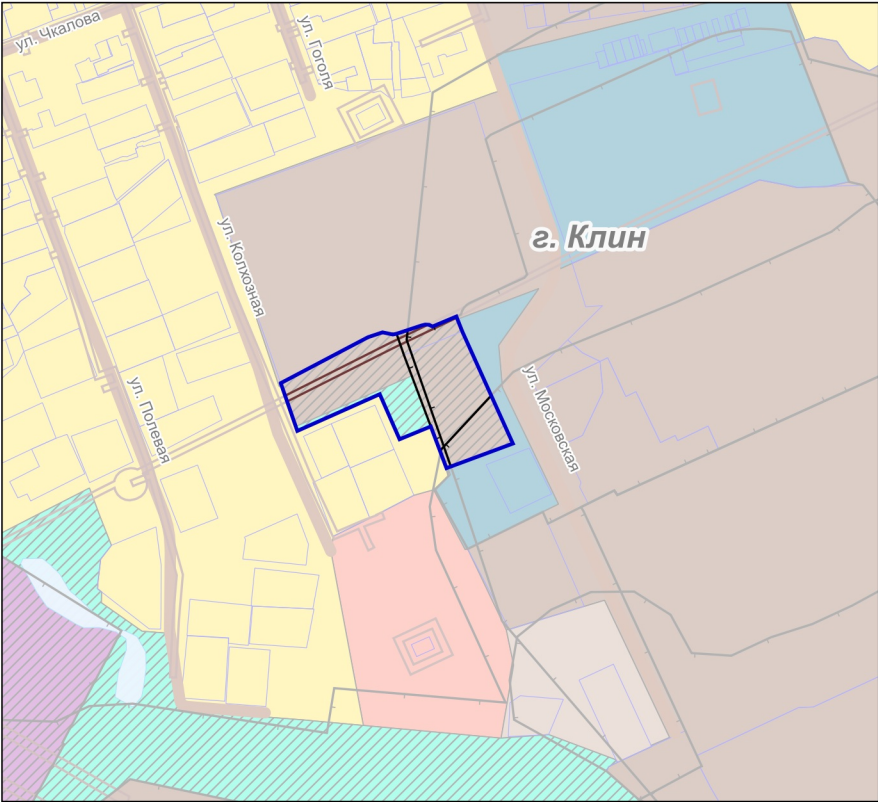

УСЛОВНЫЕ ОБОЗНАЧЕНИЯ

Границы



населенного пункта г. Клин (утвержденные)\*



разработки генерального плана\*\*



земельных участков, поставленных на кадастровый учет

Территории



производственные



озелененные (лесопарки, парки, сады, скверы, бульвары, городские леса и другие)



планируемые

Зоны с особыми условиями использования территории



санитарно-защитная зона предприятий, сооружений и иных объектов \*\*\*



охранная зона газопроводов и систем газоснабжения



другие зоны, устанавливаемые в соответствии с законодательством Российской Федерации\*\*\*\*

\* Рассматриваемая территория расположена в границах г. Клин. Утвержденные границы населенных пунктов отображены в информационных целях и не являются предметом утверждения данного генерального плана.

\*\* Территории и объекты вне границ разработки отображены в информационных целях и утверждению в составе данного генерального плана не подлежат

\*\*\* Информация по санитарно-защитным зонам приводится в информационных целях и не является утверждаемой. Порядок установления, изменения и прекращения существования санитарно-защитных зон, а также особые условия использования земельных участков, расположенных в границах санитарно-защитных зон, устанавливаются Правилами установления санитарно-защитных зон и использования земельных участков, расположенных в границах санитарно-защитных зон, утвержденными постановлением Правительства Российской Федерации от 03.03.2018 № 222. Санитарно-защитная зона и ограничения использования земельных участков, расположенных в ее границах, считаются установленными со дня внесения сведений о такой зоне в Единый государственный реестр недвижимости.

\*\*\*\* Полосы воздушных подходов аэродрома Клин-5 (рассматриваемая территория полностью расположена в границах полос воздушных подходов аэродрома Клин-5)

Должность	ФИО	Подпись	Дата	Договор № 345-2025-Э от 01.10.2025			
Руководитель МГП	П.С. Богачев			Московская область, городской округ Клин			
Зам. нач. отд. №3 МГП	Н.В. Макаров						
Ведущий инженер отдела № 3 МГП	Е.В. Кимяева						
Ведущий инженер отд. №3 МГП	Е.А. Баранова			Проект внесения изменений в генеральный план городского округа Клин Московской области применительно к части населенного пункта г. Клин	Стадия	Лист	Листов
						1	2
				Карта границ зон негативного воздействия существующих и планируемых объектов капитального строительства местного значения городского округа Клин применительно к части населенного пункта г. Клин  Масштаб 1:5000	НИИПИ градостроительства  ГАУ МО «НИИПИ градостроительства»		
Проверил	Н.В. Макаров						