


ПРОЕКТ ВНЕСЕНИЯ ИЗМЕНЕНИЙ В ГЕНЕРАЛЬНЫЙ ПЛАН ГОРОДСКОГО ОКРУГА КЛИН МОСКОВСКОЙ ОБЛАСТИ ПРИМЕНительно К ЧАСТИ НАСЕЛЕННОГО ПУНКТА Г. КЛИН

КАРТА ГРАНИЦ ЗЕМЕЛЬ СЕЛЬСКОХОЗЯЙСТВЕННОГО НАЗНАЧЕНИЯ С ОТОБРАЖЕНИЕМ ОСОБО ЦЕННЫХ СЕЛЬСКОХОЗЯЙСТВЕННЫХ УГОДИЙ И МЕЛИОРИРУЕМЫХ ЗЕМЕЛЬ ГОРОДСКОГО ОКРУГА КЛИН ПРИМЕНительно К ЧАСТИ НАСЕЛЕННОГО ПУНКТА Г. КЛИН

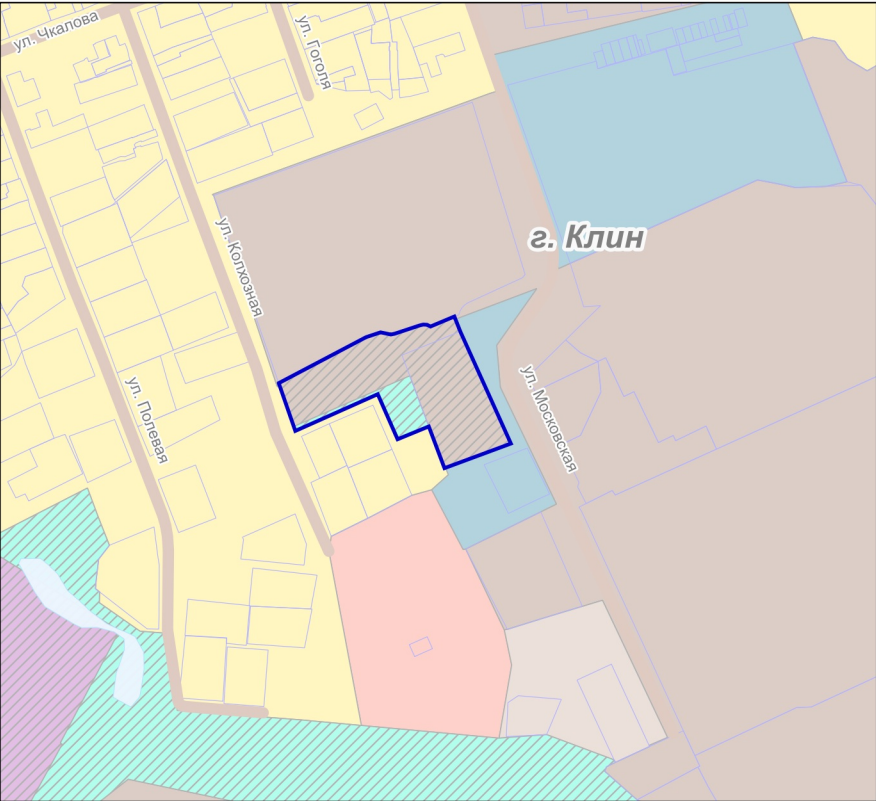

УСЛОВНЫЕ ОБОЗНАЧЕНИЯ

Границы



населенного пункта г. Клиn (утвержденные)*



разработки генерального плана**



земельных участков, поставленных на кадастровый учет

Территории



производственные



озелененные (лесопарки, парки, сады, скверы, бульвары, городские леса и другие)



планируемые

Земли сельскохозяйственного назначения, зарегистрированные в государственном кадастре недвижимости, в границах рассматриваемой территории отсутствуют

* Рассматриваемая территория расположена в границах г. Клиn. Утвержденные границы населенных пунктов отображены в информационных целях и не являются предметом утверждения данного генерального плана.

** Территории и объекты вне границ разработки отображены в информационных целях и утверждению в составе данного генерального плана не подлежат

Должность	ФИО	Подпись	Дата	Договор № 345-2025-Э от 01.10.2025			
Руководитель МГП	П.С. Богачев			Московская область, городской округ Клиn			
Зам. нач. отд. №3 МГП	Н.В. Макаров						
Ведущий инженер отдела № 3 МГП	Е.В. Кимьева						
Ведущий инженер отд. №3 МГП	Е.А. Баранова			Проект внесения изменений в генеральный план городского округа Клиn Московской области применительно к части населенного пункта г. Клиn	Стадия	Лист	Листов
						7	7
Проверил	Н.В. Макаров			Карта границ земель сельскохозяйственного назначения с отображением особо ценных сельскохозяйственных угодий и мелиорируемых земель городского округа Клиn применительно к части населенного пункта г. Клиn Масштаб 1:5000	НИИПИ градостроительства ГАУ МО «НИИПИ градостроительства»		