

ГРАФИЧЕСКОЕ ОПИСАНИЕ
местоположения границ населенных пунктов, территориальных
зон, особо охраняемых природных территорий, зон с особыми
условиями использования территории

**Публичный сервитут объекта «Газопровод высокого давления к д. Акатьево с последующей газификацией»
городского округа Клин Московской области»**

(наименование объекта, местоположение границ которого описано (далее - объект)

Раздел 1

Сведения об объекте		
№ п/п	Характеристики объекта	Описание характеристик
1	2	3
1	Местоположение объекта	141663, Московская область, Клин городской округ, деревня Акатьево.
2	Площадь объекта ± величина погрешности определения площади ($P \pm \Delta P$)	670 ± 9 м²
3	Иные характеристики объекта	Вид объекта реестра границ: Граница публичного сервитута Кадастровый номер квартала: 50:03:0000000 Вид или наименование публичного сервитута по документу: Публичный сервитут объекта «Газопровод высокого давления к д. Акатьево с последующей газификацией» городского округа Клин Московской области» Орган, принявший решение об установлении публичного сервитута: Администрация городского округа Клин Московской области Цель установления публичного сервитута: Размещение объектов электросетевого хозяйства, тепловых сетей, водопроводных сетей, сетей водоотведения, линий и сооружений связи, линейных объектов системы газоснабжения, нефтепроводов и нефтепродуктопроводов, их неотъемлемых технологических частей, если указанные объекты являются объектами федерального, регионального или местного значения, либо необходимы для организации электро-, газо-, тепло-, водоснабжения населения и водоотведения, подключения (технологического присоединения) к сетям инженерно-технического обеспечения, либо переносятся в связи с изъятием земельных участков, на которых они ранее располагались, для государственных или муниципальных нужд (далее также - инженерные сооружения), Публичный сервитут, в целях размещения объекта «Газопровод высокого давления к д. Акатьево с последующей газификацией» городского округа Клин Московской области» Срок публичного сервитута: начало действия: 15.09.2026, прекращение действия: 15.09.2036, продолжительность: 120 месяцев Обладатель публичного сервитута: Юридическое лицо, зарегистрированное в Российской Федерации Акционерное Общество "Мособлгаз" (ИНН: 5032292612, ОГРН: 1175024034734, адрес эл. почты: info@mosoblgaz.ru, почтовый адрес: Московская область, Одинцовский городской округ, деревня Раздоры, 1-й км. Рублево-Успенского шоссе, дом 1, корпус Б, этаж 9, каб. 901).

Раздел 2

Сведения о местоположении границ объекта

1. Система координат МСК-50, зона 2

2. Сведения о характерных точках границ объекта

Обозначение характерных точек границ	Координаты, м		Метод определения координат характерной точки	Средняя квадратическая погрешность положения характерной точки (Mt), м	Описание обозначения точки на местности (при наличии)
	X	Y			
1	2	3	4	5	6
1					
1	529 206,61	1 332 438,31	Аналитический метод	0,10	Нет закрепления
2	529 203,88	1 332 450,28		0,10	
3	529 200,17	1 332 462,47		0,10	
4	529 198,40	1 332 467,59		0,10	
5	529 191,87	1 332 482,15		0,10	
6	529 185,05	1 332 493,81		0,10	
7	529 179,78	1 332 510,81		0,10	
8	529 170,97	1 332 537,00		0,10	
9	529 179,19	1 332 508,55		0,10	
10	529 183,20	1 332 496,14		0,10	
11	529 187,99	1 332 483,36		0,10	
1	529 206,61	1 332 438,31		0,10	
2					
12	528 681,56	1 333 158,99	Аналитический метод	0,10	Нет закрепления
13	528 684,31	1 333 154,18		0,10	
14	528 694,47	1 333 141,96		0,10	
15	528 704,54	1 333 129,95		0,10	
16	528 709,13	1 333 123,89		0,10	
17	528 716,86	1 333 112,10		0,10	
18	528 725,44	1 333 100,08		0,10	
19	528 735,75	1 333 086,13		0,10	
20	528 746,24	1 333 071,07		0,10	
21	528 752,65	1 333 061,12		0,10	
22	528 777,27	1 333 030,44		0,10	
23	528 793,69	1 333 009,96		0,10	
24	528 778,47	1 333 031,24		0,10	
25	528 677,32	1 333 169,11		0,10	
12	528 681,56	1 333 158,99		0,10	
3					
26	529 295,98	1 334 088,47	Аналитический метод	0,10	Нет закрепления
27	529 295,53	1 334 093,68		0,10	
28	529 289,54	1 334 113,14		0,10	
29	529 291,11	1 334 098,30		0,10	
30	529 292,08	1 334 087,21		0,10	
26	529 295,98	1 334 088,47		0,10	
4					
31	530 992,81	1 334 331,40	Аналитический метод	0,10	Нет закрепления
32	530 993,29	1 334 333,79		0,10	
33	530 994,75	1 334 338,07		0,10	
34	530 997,99	1 334 345,50		0,10	
35	531 000,04	1 334 349,08		0,10	
36	531 000,88	1 334 356,95		0,10	
37	531 001,33	1 334 362,55		0,10	
38	531 000,61	1 334 359,38		0,10	
39	530 995,01	1 334 344,59		0,10	
40	530 993,13	1 334 336,61		0,10	

Раздел 2

Сведения о местоположении границ объекта					
1	2	3	4	5	6
31	530 992,81	1 334 331,40	Аналитический метод	0,10	Нет закрепления
3. Сведения о характерных точках части (частей) границы объекта					
1	2	3	4	5	6
—	—	—	—	—	—

Раздел 3

Сведения о местоположении измененных (уточненных) границ объекта

1. Система координат МСК-50, зона 2


2. Сведения о характерных точках границ объекта

Обозначение характерных точек границы	Существующие координаты, м		Измененные (уточненные) координаты, м		Метод определения координат характерной точки	Средняя квадратическая погрешность положения характерной точки (Mt), м	Описание обозначения точки на местности (при наличии)
	X	Y	X	Y			
1	2	3	4	5	6	7	8
—	—	—	—	—	—	—	—
3. Сведения о характерных точках части (частей) границы объекта							
1	2	3	4	5	6	7	8
—	—	—	—	—	—	—	—

ТЕКСТОВОЕ ОПИСАНИЕ
местоположения границ населенных пунктов, территориальных зон

Прохождение границы		Описание прохождения границы
от точки	до точки	
1	2	3
—	—	—

Раздел 4
План границ объекта

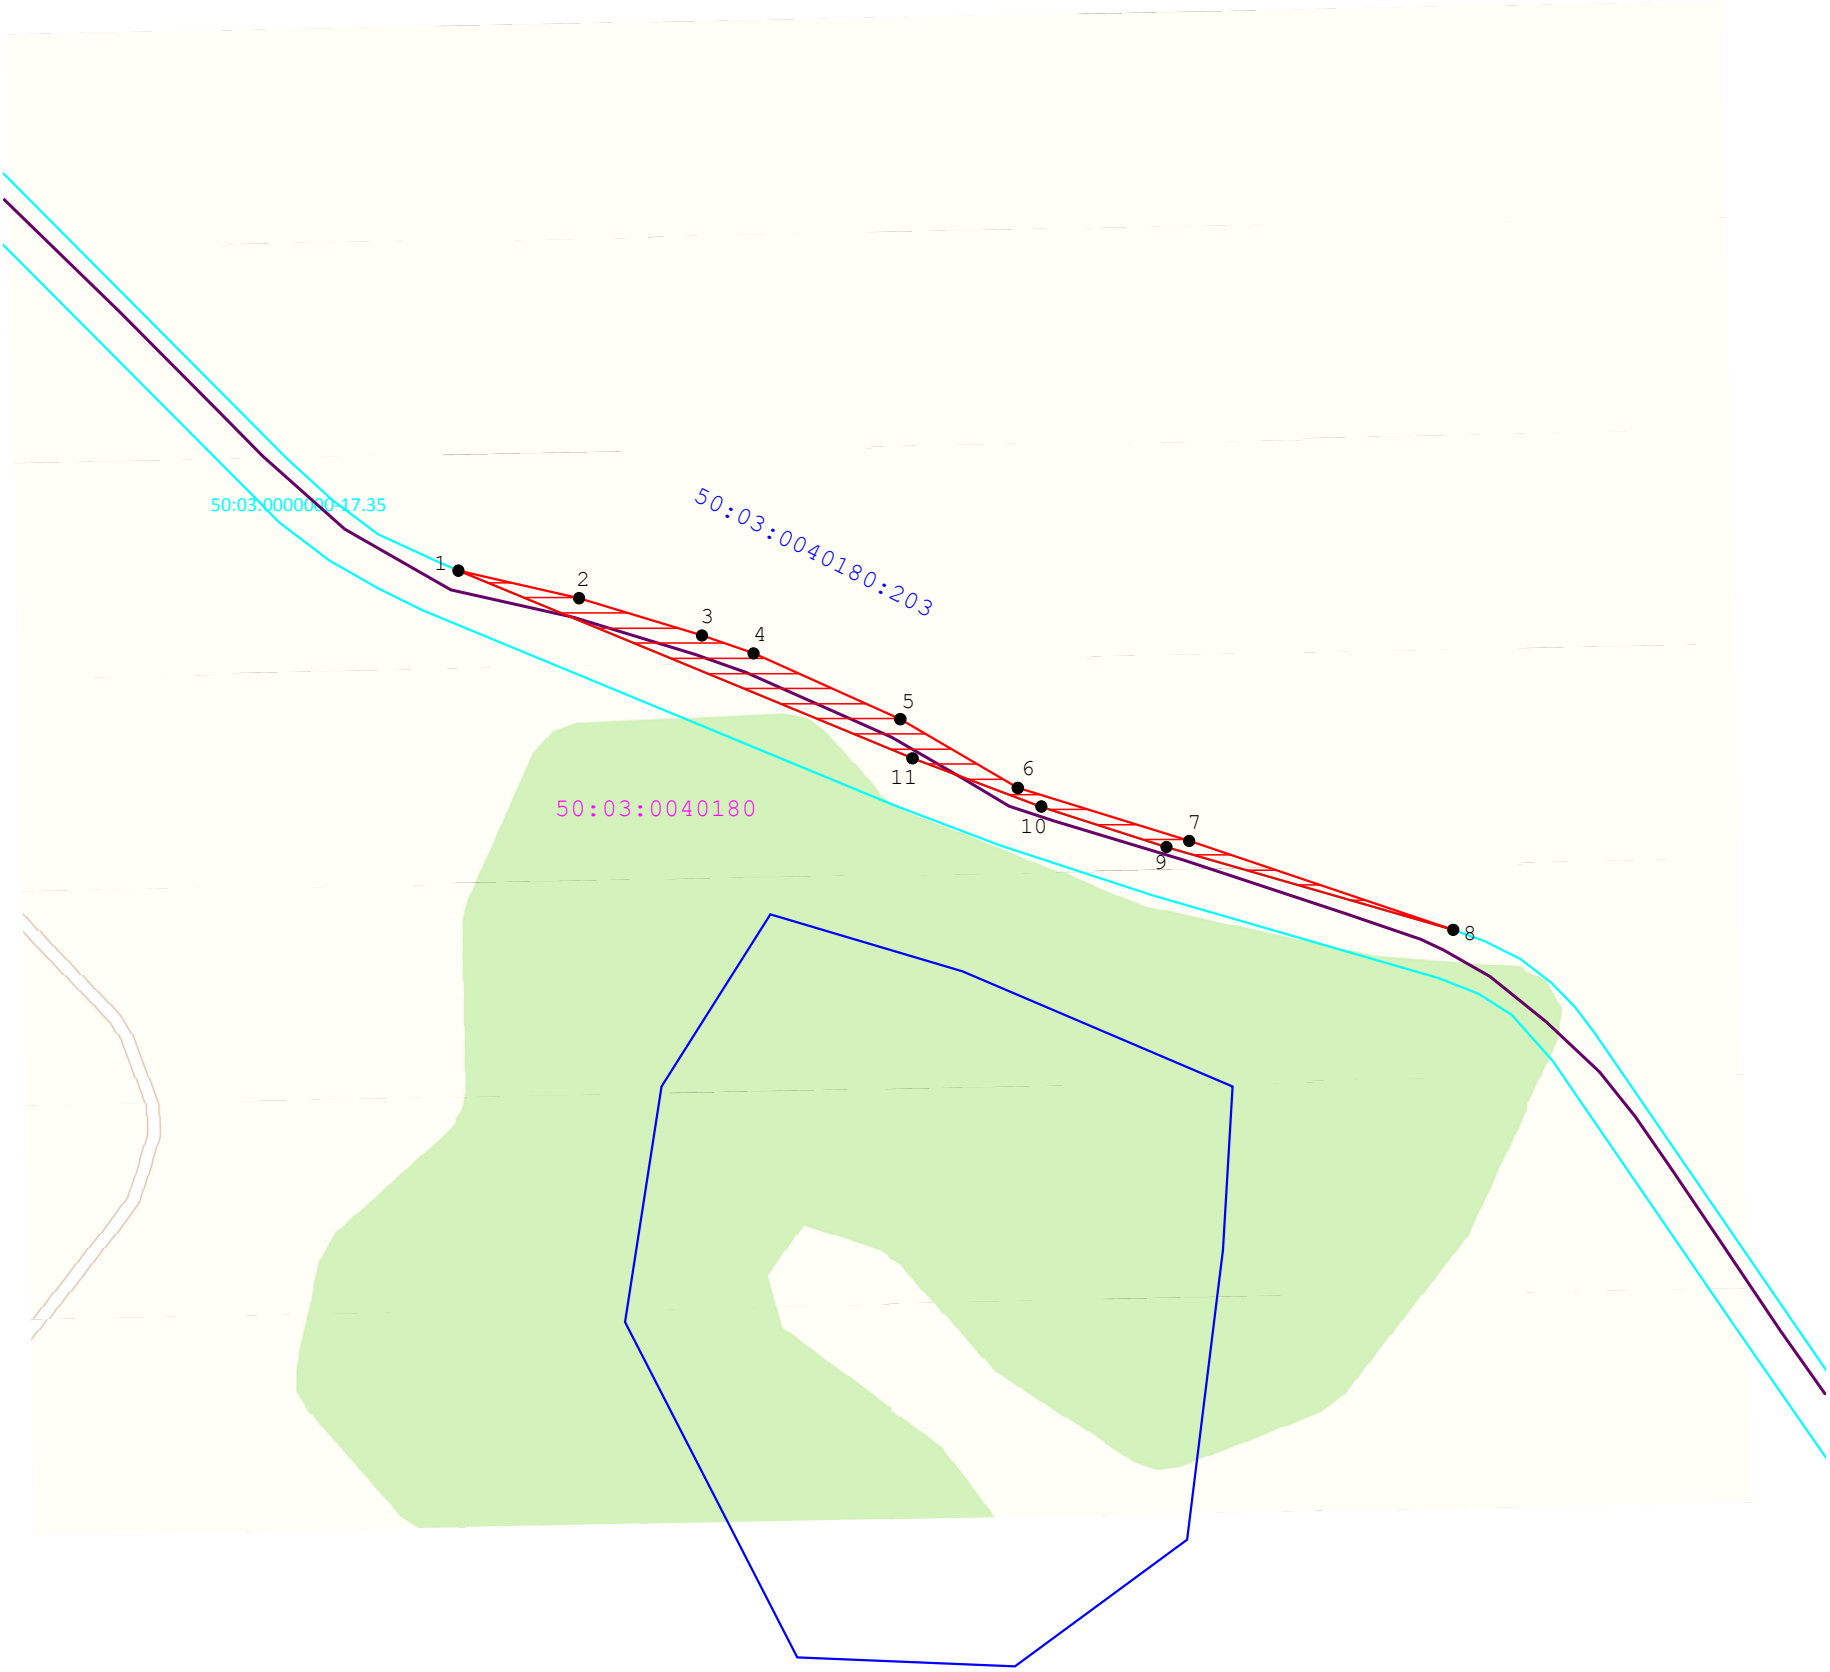

Масштаб 1:750

Используемые условные знаки и обозначения:


- 7 - Характерная точка границы ЗОУИТ
- - Вновь образованная часть границы ЗОУИТ
- 50:23:0040608 - Граница и обозначение кадастрового квартала, в котором расположен объект
- 0040608:13 - Граница и обозначение земельного участка, учтенного в ГКН

Подпись _____ Дата « 12 » 08 20 26 г.

Место для оттиска печати (при наличии) лица, составившего описание местоположения границ объекта




Раздел 4
План границ объекта

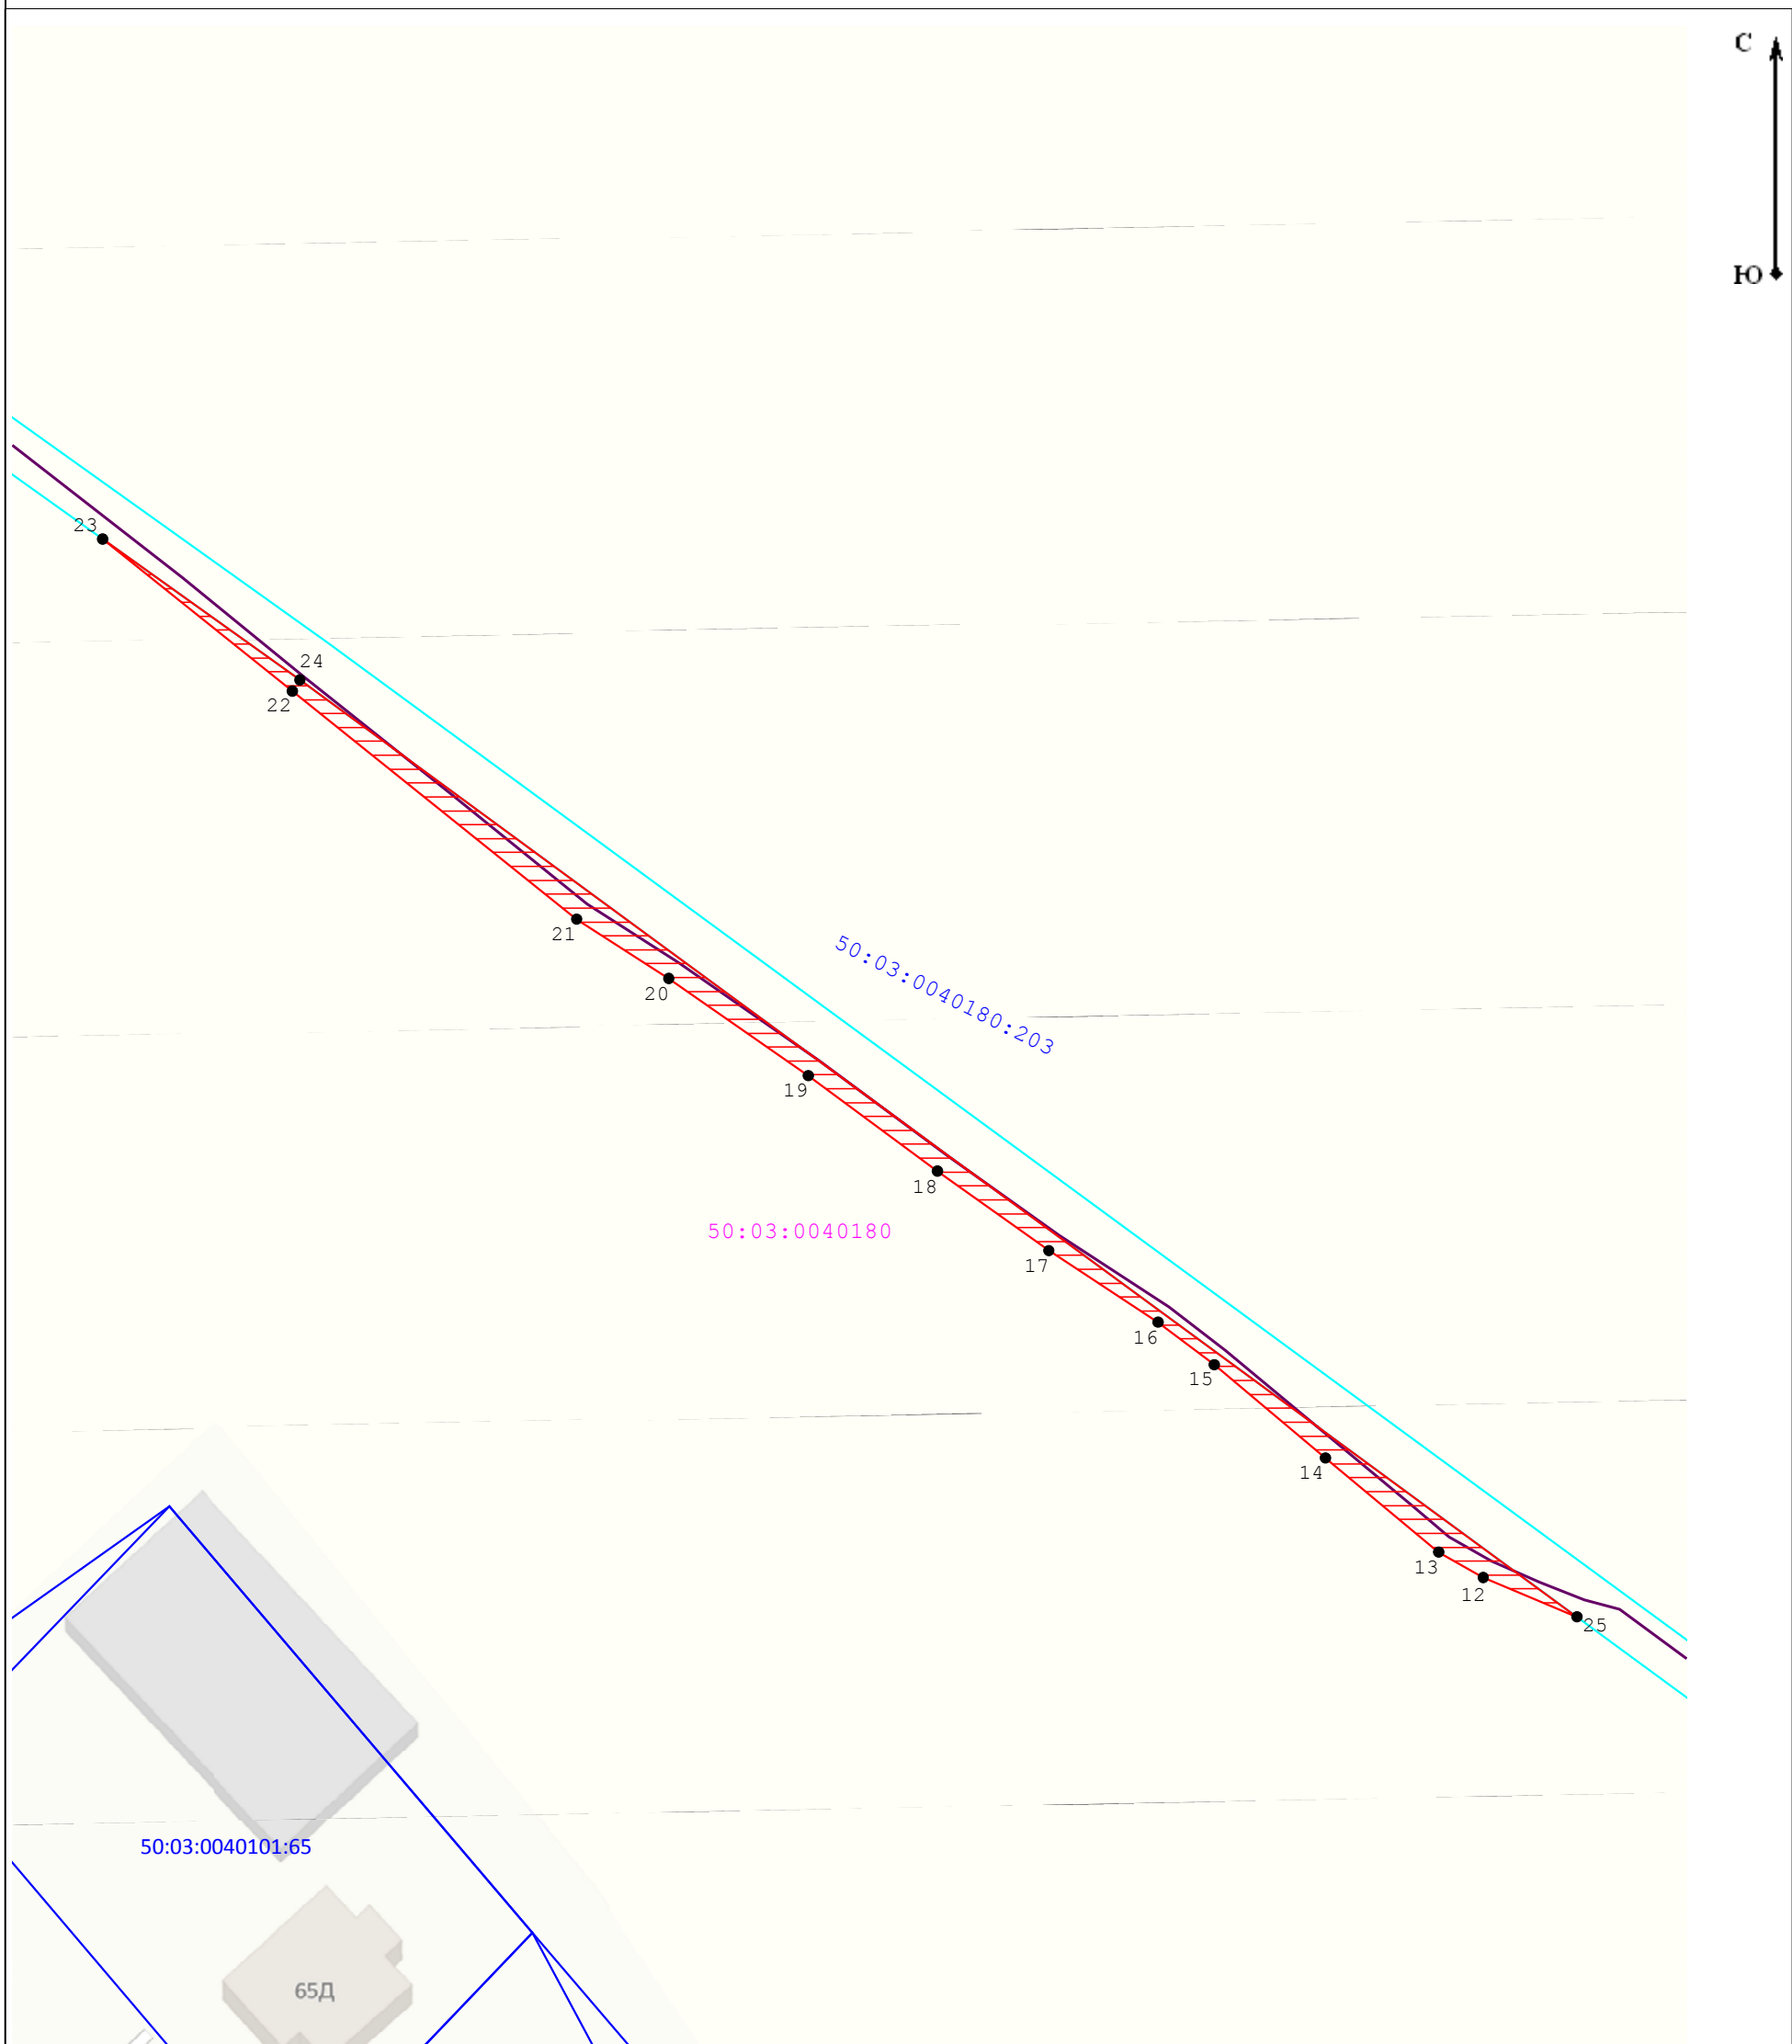

Масштаб 1:750

Используемые условные знаки и обозначения:

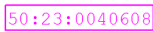
-  7 - Характерная точка границы ЗОУИТ
-  - Вновь образованная часть границы ЗОУИТ
-  - Граница и обозначение кадастрового квартала, в котором расположен объект
-  - Граница и обозначение земельного участка, учтенного в ГКН

Подпись _____ Дата « 12 » 08 20 26 г.

Место для оттиска печати (при наличии) _____ лица, составившего описание местоположения границ объекта



Раздел 4
План границ объекта

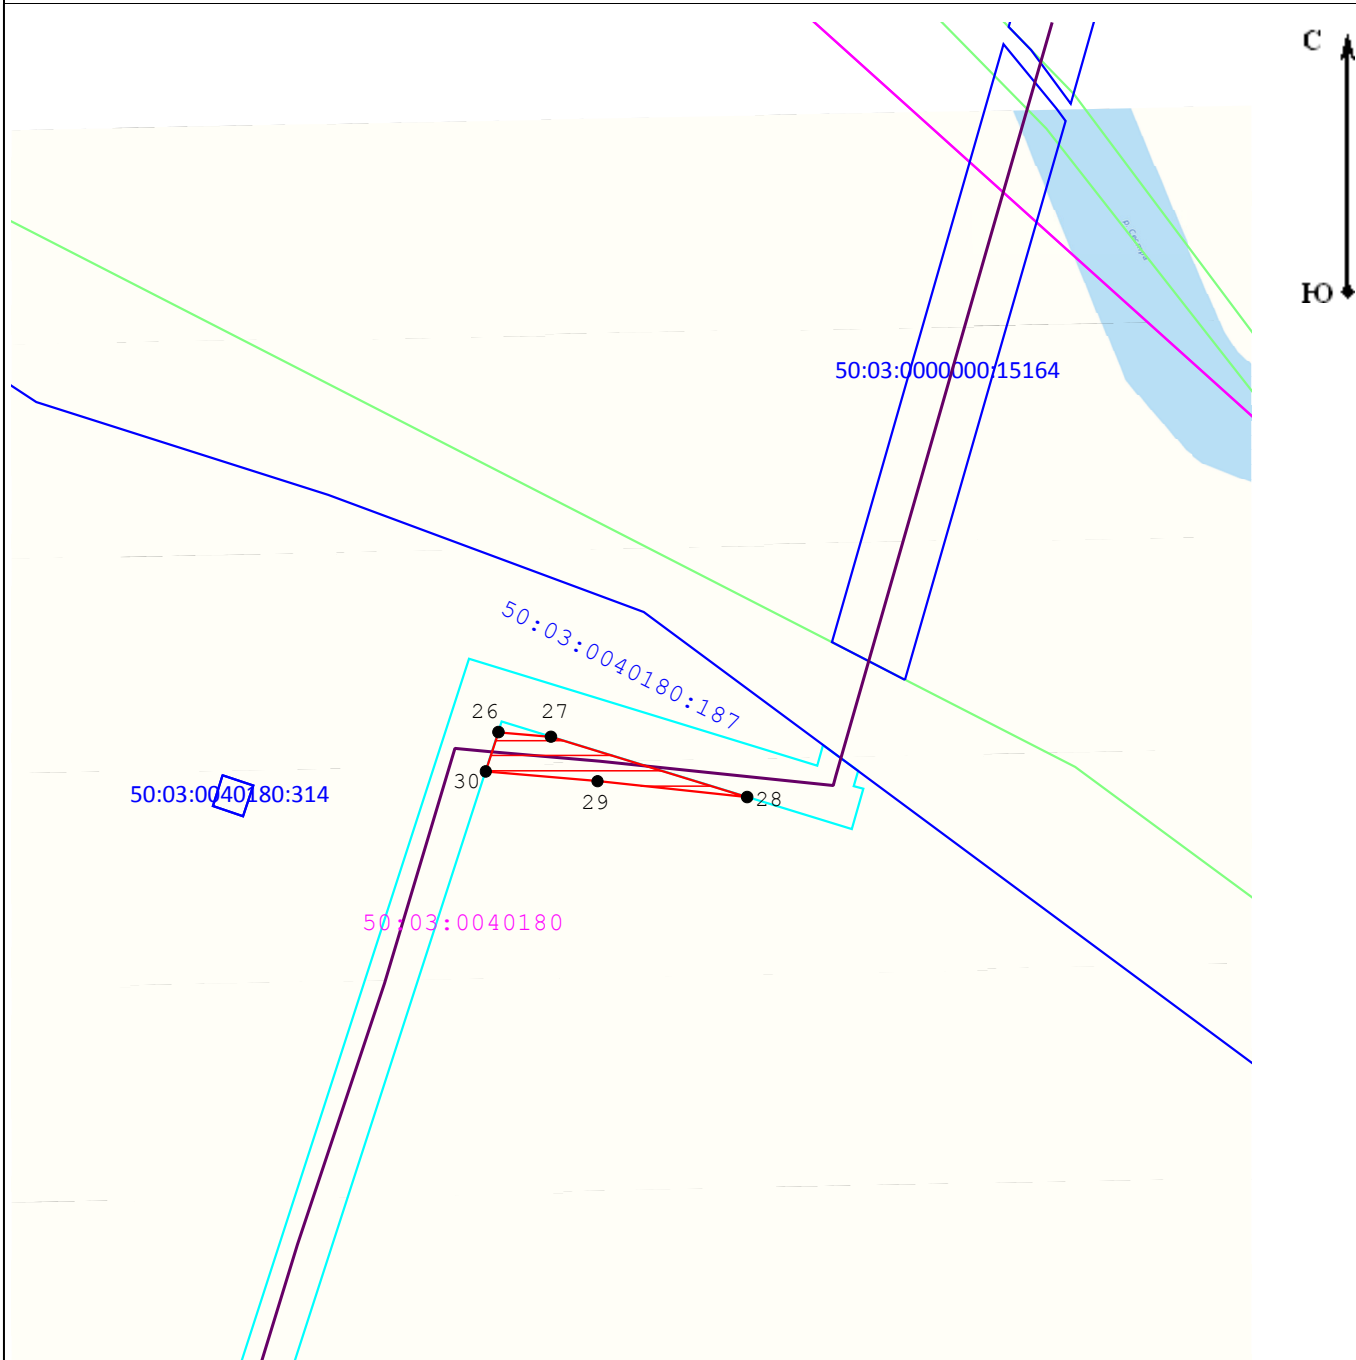

Масштаб 1:750

Используемые условные знаки и обозначения:

-  - Характерная точка границы ЗОУИТ
-  - Вновь образованная часть границы ЗОУИТ
-  - Граница и обозначение кадастрового квартала, в котором расположен объект
-  - Граница и обозначение земельного участка, учтенного в ГКН

Подпись _____ Дата «12» 08 2026 г.

Место для оттиска печати (при наличии) лица, составившего описание местоположения границ объекта



