Приложение
к постановлению Администрации
городского округа Клин
от_____№_____

ГРАФИЧЕСКОЕ ОПИСАНИЕ
местоположения границ населенных пунктов, территориальных зон, особо охраняемых природных территорий, зон с особыми условиями использования территории
Публичный сервитут объекта «Газопровод среднего давления Р≤0,3 МПа»

(наименование объекта, местоположение границ которого описано (далее - объект)


Раздел 1

Сведения об объекте		
№ п/п	**Характеристики объекта**	**Описание характеристик**
1	**2**	**3**
1	Местоположение объекта	Московская область, городской округ Клин, СНТ «Мичуринец»
2	Площадь объекта ± величина погрешности определения площади (Р ± ΔР)	128 ± 4 м²
3	Иные характеристики объекта	-

Сведения о местоположении границ объекта					
1. Система координат МСК-50, зона 1					
2. Сведения о характерных точках границ объекта					
Обозначение характерных точек границ	**Координаты, м**		**Метод определения координат характерной точки**	**Средняя квадратическая погрешность положения характерной точки (Mt), м**	**Описание обозначения точки на местности (при наличии)**
	X	**Y**			
1	**2**	**3**	**4**	**5**	**6**
1	537 234,01	1 324 841,19	Аналитический метод	0,10	—
2	537 236,51	1 324 845,56			
3	537 209,28	1 324 860,87			
4	537 207,33	1 324 857,38			
5	537 231,07	1 324 844,10			
6	537 230,51	1 324 843,12			
1	537 234,01	1 324 841,19			
3. Сведения о характерных точках части (частей) границы объекта					
1	**2**	**3**	**4**	**5**	**6**
—	—	—	—	—	—

Сведения о местоположении измененных (уточненных) границ объекта							
1. Система координат МСК-50, зона 1							
2. Сведения о характерных точках границ объекта							
Обозначение характерных точек границы	**Существующие координаты, м**		**Измененные (уточненные) координаты, м**		**Метод определения координат характерной точки**	**Средняя квадратическая погрешность положения характерной точки (Mt), м**	**Описание обозначения точки на местности (при наличии)**
	X	**Y**	**X**	**Y**			
1	**2**	**3**	**4**	**5**	**6**	**7**	**8**
—	—	—	—	—	—	—	—
3. Сведения о характерных точках части (частей) границы объекта							
1	**2**	**3**	**4**	**5**	**6**	**7**	**8**
—	—	—	—	—	—	—	—

Схема расположения границ публичного сервитута

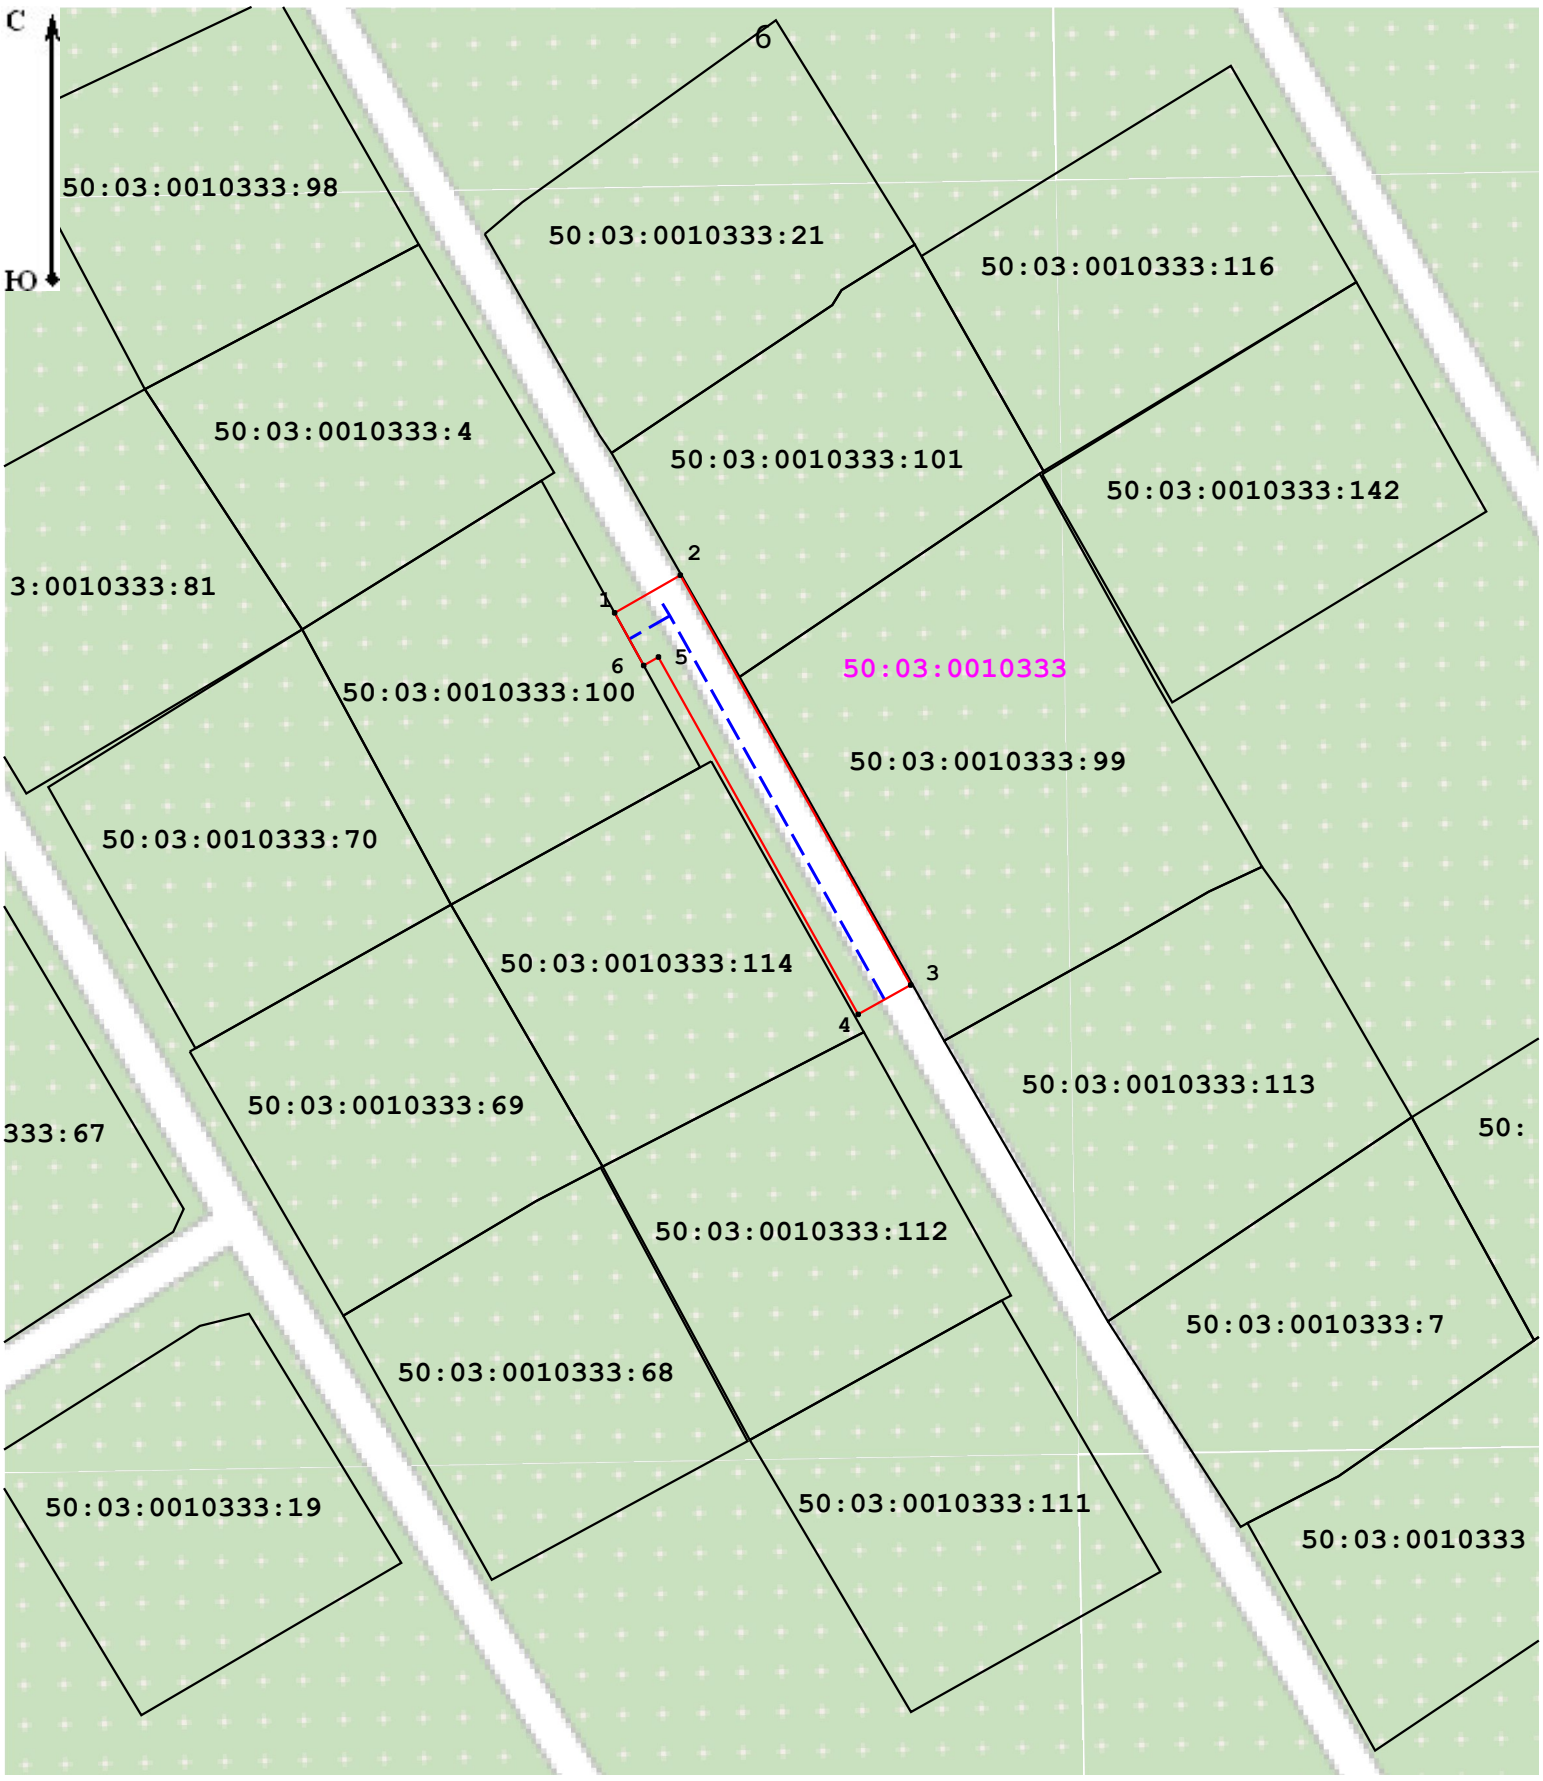

Масштаб 1:500

Условные обозначения:

50:03:0010333 - номер кадастрового квартала;

- граница кадастрового квартала;

1 - характерная точка границы публичного сервитута;

- граница публичного сервитута.

50:03:0010333:99 - обозначение земельного участка, сведения о котором содержатся в ЕГРН;

- часть границы, сведения ЕГРН о которой позволяют однозначно определить ее положение на местности;

- проектируемый газопровод;