Приложение
к постановлению Администрации
городского округа Клин
от_____№_____

ОПИСАНИЕ МЕСТОПОЛОЖЕНИЯ ГРАНИЦ

Границы публичного сервитута линейного объекта
«Газопровод высокого давления Р<0,6 МПа» по адресу: Московская область, г. Клин, тер. Техник
(наименование объекта, местоположение границ которого описано)

Раздел 1

Сведения об объекте		
р/	Характеристики объекта	Описание характеристик
1	2	3
1	Местоположение объекта	Московская область, г. Клин, тер. Техник
2	Площадь объекта величина погрешности определения площади (Р ΔР)	735 5 кв.м.
3	Иные характеристики объекта	-

Сведения о местоположении границ объекта					
1. Система координат МСК-50. зона 1					
2. Сведения о характерных точках границ объекта					
Обозначение характерных точек границ	**координаты,** м		Метод определения координат	**Средняя** квадратическая погрешность положения характерной точки (Mt), М	Описание обозначения точки на местности (при наличии)
	X	Y			
1	2	3	4	5	6
1	531303,33	1330155 82	Аналитический метод	0.1	-
2	531296,14	1330162376	Аналитический метод	0.1	-
3	531276,83	1330142376	Аналитический метод	0.1	-
4	531279,04	1330140373	Аналитический метод	0.1	-
5	531278,39	1330140305	Аналитический метод	0.1	
6	531239,24	1330099349	Аналитический метод	0.1	-
7	531238,54	1330098377	Аналитический метод	0.1	-
8	531236,33	1330100380	Аналитический метод	0.1	-
9	531228,76	1330092395	Аналитический метод	0.1	-
10	531220,81	1330084372	Аналитический метод	0.1	-
11	531228,01	1330077377	Аналитический метод	0.1	-
12	531236,02	1330086307	Аналитический метод	0.1	-
13	531243,70	1330094303	Аналитический метод	0.1	-
14	531241,49	1330096306	Аналитический метод	0.1	-
15	531242,19	1330096379	Аналитический метод	0.1	-
16	531281,25	1330137326	Аналитический метод	0.1	-
17	531281,99	1330138302	Аналитический метод	0.1	-
18	531284,20	1330135399	Аналитический метод	0.1	-
1	531303,33	1330155 82	Аналитический метод	0.1	-
3. Сведения о характерных точках части (частей) границы объекта					
Обозначение характерных точек границ	Координаты, м		**Метод определения координат характерной точки**	**Средняя квадратическая** погрешность положения **характерной точки** (Mt), м	Описание обозначения точки на местности
	X	Y			
1	2	3	4	5	6

Раздел 3

Сведения о местоположении измененных (уточненных) границ объекта

1. Система координат -

2. Сведения о характерных точках границ объекта

Обозначение характерных точек границ	Существующие Координаты, м		Измененные (уточненные) координаты, м		Метод определения координат характерной точки	Средняя квадратическая погрешность положения характерной точки (Mt), м	Описание обозначения точки на местности (при наличии)
	X	Y	X				
1	2	3	4	5	6	7	8

3. Сведения о характерных точках части (частей) границы объекта

Обозначение характерных точек части границы	Существующие координаты, м		Измененные (уточненные) координаты, м		Метод определения координат характерной точки	Средняя квадратическая погрешность положения характерной точки (Mt), м	Описание обозначения точки на местности (при наличии)
	X	Y	X				
1	2	3	4	5	6	7	8


Приложение №_____ от _____

Графическое описание местоположения границ

части земельного участка с кадастровым номером: 50:03:0601010:13 (ЕЗ:50:03:0601010:1) общей площадью 1617464 кв.м., расположенного по адресу: обл. Московская, р-н Клинский, М-10, ш. Москва-С.Петербург;

части земельного участка с кадастровым номером: 50:03:0000000:15452 общей площадью 37584 кв.м., расположенного по адресу: Российская Федерация, Московская область, г.о. Клин, г Клин, тер. Техник, з/у 2;

Общая площадь части земельного участка: 735 кв.м.

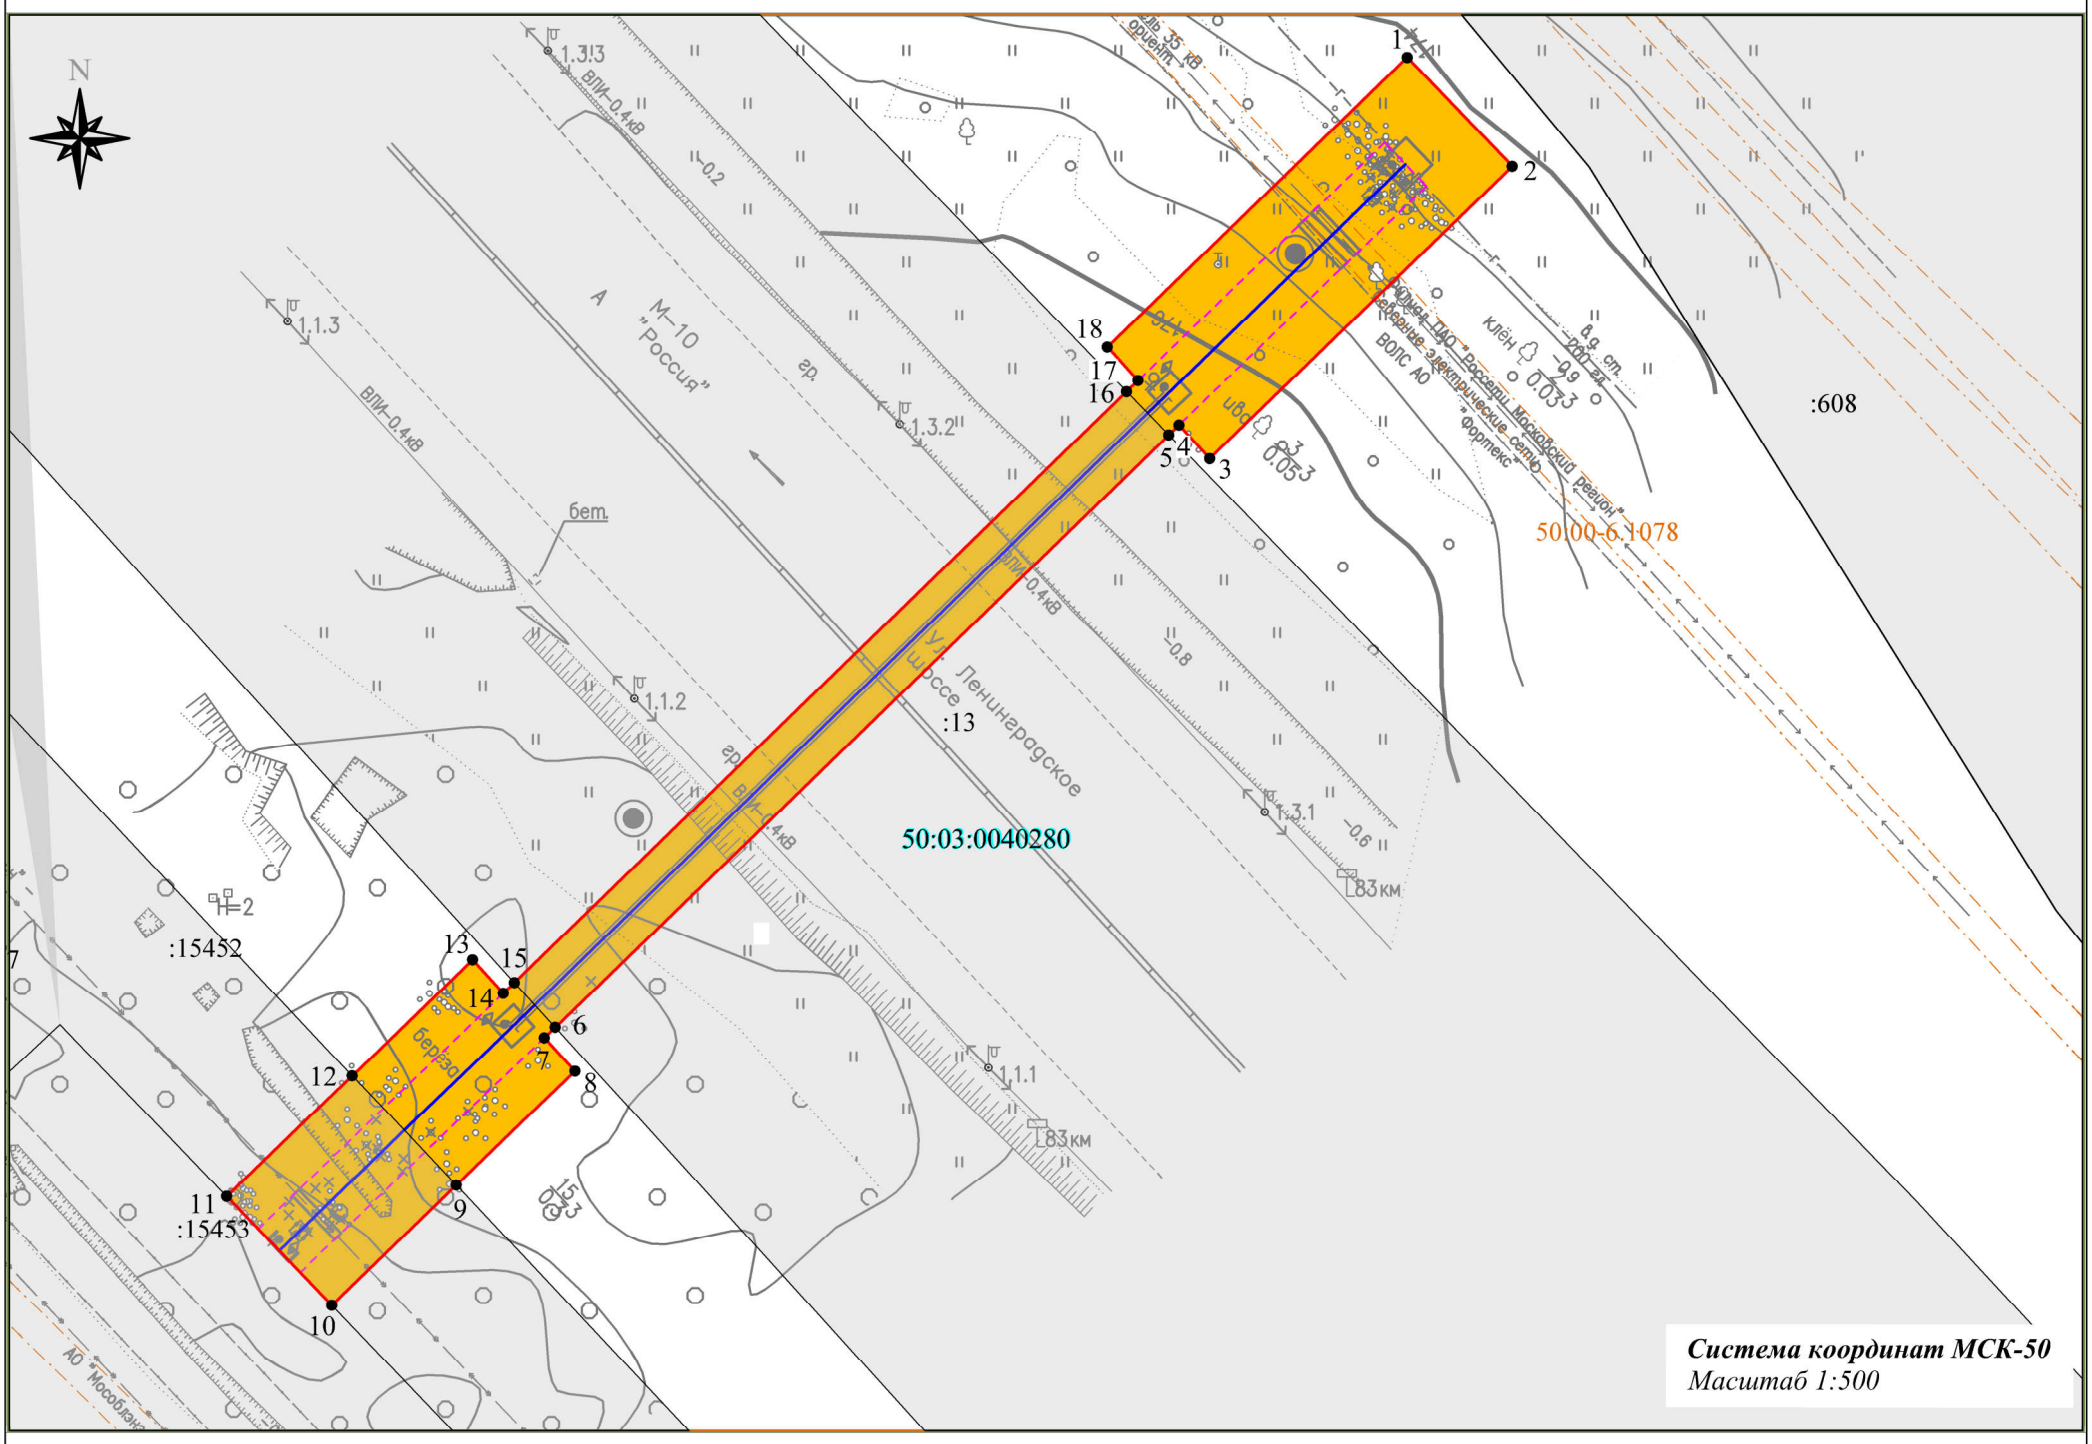

Система координат МСК-50
Масштаб 1:500

Условные обозначения:

- испрашиваемый земельный участок
- границы земельных участков, согласно сведений ЕГРН
:13 - кадастровый номер земельного участка
50:03:0040280 - обозначение номера кадастрового квартала
- граница кадастрового квартала, согласно сведений ЕГРН
- охранная зона проектируемого газопровода
- трасса проектируемого газопровода
1,2,3...n - обозначение характерных точек границ ЗУ
- границы зон с особыми условиями использования территории

Описание границ смежных землепользователей	
Участок :ЗУ1	
Точки 5-6, 15-16	Граничит по земельному участку с кадастровым номером: 50:03:0601010:13 (ЕЗ:50:03:0601010:1)
Точки 9-10, 11-12	Граничит по земельному участку с кадастровым номером: 50:03:0000000:15452
Точки 10-11	Граничит по земельному участку с кадастровым номером: 50:03:0000000:15453
Точки 6-9, 12-15, 16-5	Земли неразграниченной собственности в кадастровом квартале: 50:03:0040280

Каталог координат				
Участок :ЗУ1 - 735 кв.м.				
№ п/п	**Координаты, м**		**Дирекционный угол**	**S,м**
	X	**Y**		
1	**2**	**3**	**4**	**5**
1	*531303,33*	*1330155,82*		
			136° 00,'8	*9,99*
2	*531296,14*	*1330162,76*		
			226° 00,'3	*27,8*
3	*531276,83*	*1330142,76*		
			317° 25,'9	*3*
4	*531279,04*	*1330140,73*		
			226° 17,'5	*0,94*
5	*531278,39*	*1330140,05*		
			226° 00,'8	*56,37*
6	*531239,24*	*1330099,49*		
			225° 48,'4	*1*
7	*531238,54*	*1330098,77*		
			137° 25,'9	*3*
8	*531236,33*	*1330100,80*		
			226° 02,'4	*10,91*
9	*531228,76*	*1330092,95*		
			225° 59,'5	*11,44*
10	*531220,81*	*1330084,72*		
			316° 00,'7	*10,01*
11	*531228,01*	*1330077,77*		
			46° 01,'1	*11,53*
12	*531236,02*	*1330086,07*		
			46° 01,'5	*11,06*
13	*531243,70*	*1330094,03*		
			137° 25,'9	*3*
14	*531241,49*	*1330096,06*		
			46° 12,'1	*1,01*
15	*531242,19*	*1330096,79*		
			46° 00,'9	*56,25*
16	*531281,25*	*1330137,26*		
			45° 45,'8	*1,06*
17	*531281,99*	*1330138,02*		
			317° 25,'9	*3*
18	*531284,20*	*1330135,99*		
			46° 01,'8	*27,55*
1	*531303,33*	*1330155,82*		

Ограничения по использованию земельного участка для заявленных целей и зоны с особыми условиями использования территории (в том числе зоны объектов культурного наследия, водоохранные зоны, зоны санитарной охраны источников питьевого и хозяйственно-бытового водоснабжения, зоны охраняемых объектов, зоны с повышенным уровнем авиационного шума) отсутствуют.

Формат А3